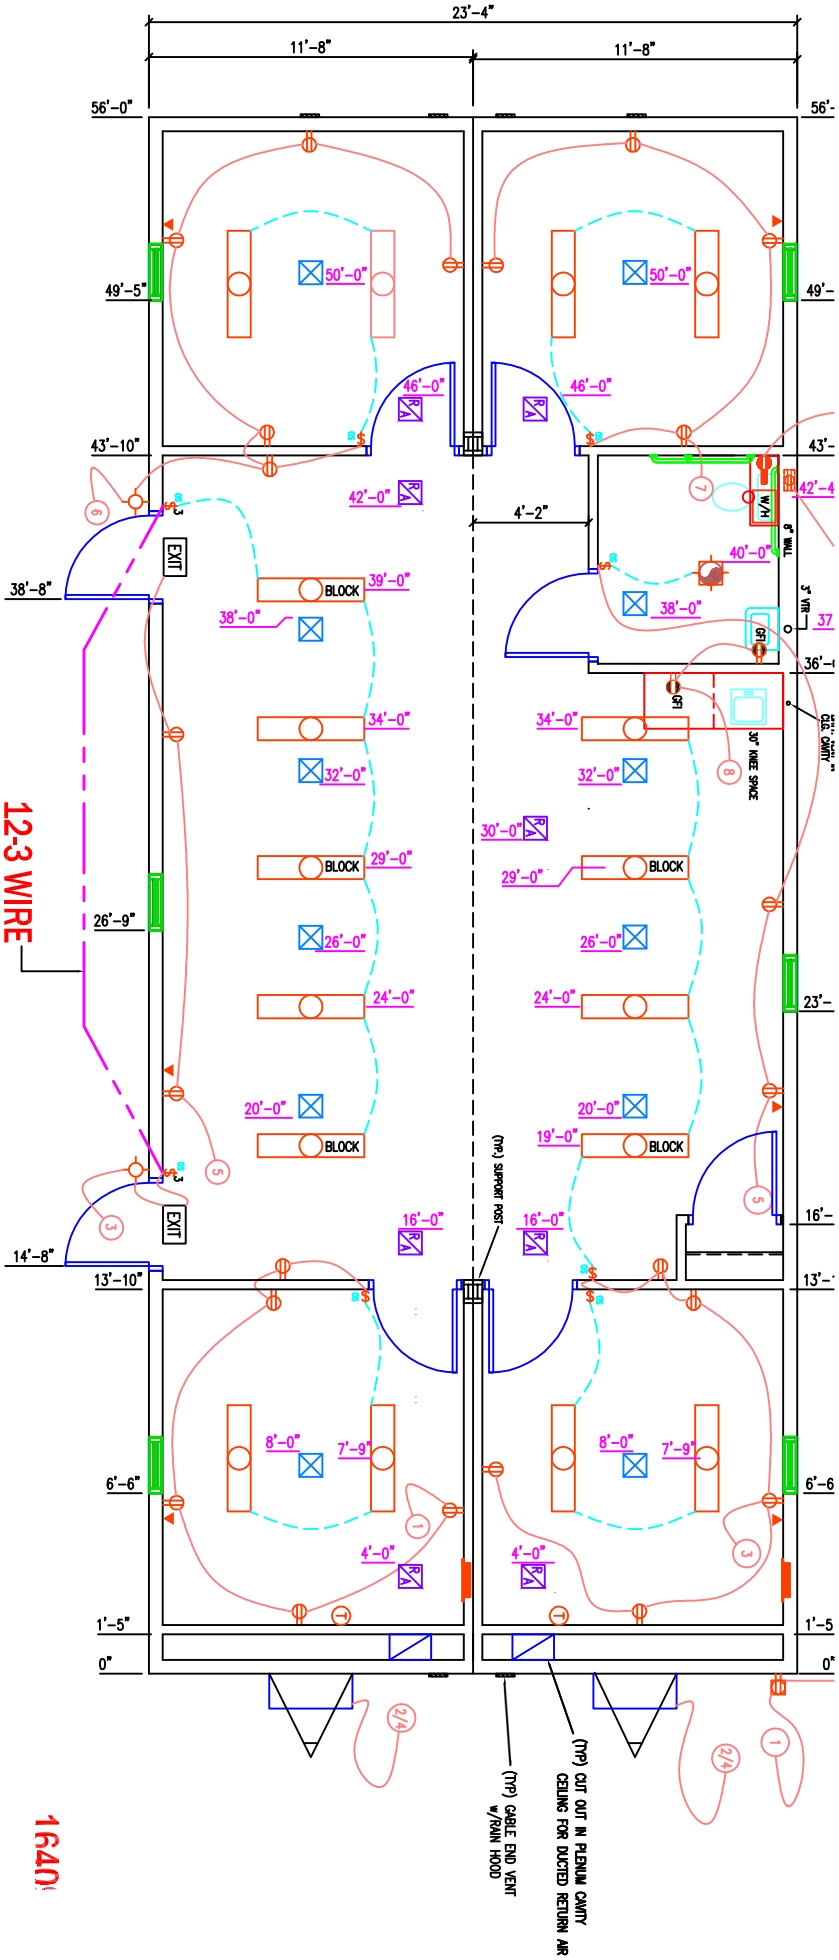
23'-4"
11'-8"
11'-8"
56'-0"
49'-5"
43'-10"
38'-8"
26'-9"
14'-8"
13'-10"
6'-6"
1'-5"
0"
4'-2"
50'-0"
46'-0"
42'-0"
40'-0"
39'-0"
38'-0"
34'-0"
32'-0"
30'-0"
29'-0"
26'-0"
24'-0"
20'-0"
19'-0"
16'-0"
8'-0"
7'-9"
4'-0"
BLOCK
EXIT
W/H
GFI
12-3 WIRE
(TYP) SUPPORT POST
(TYP) CABLE END VENT w/RAIN HOOD
(TYP) CUT OUT IN PLENUM CAVITY CEILING FOR DUCTED RETURN AIR